



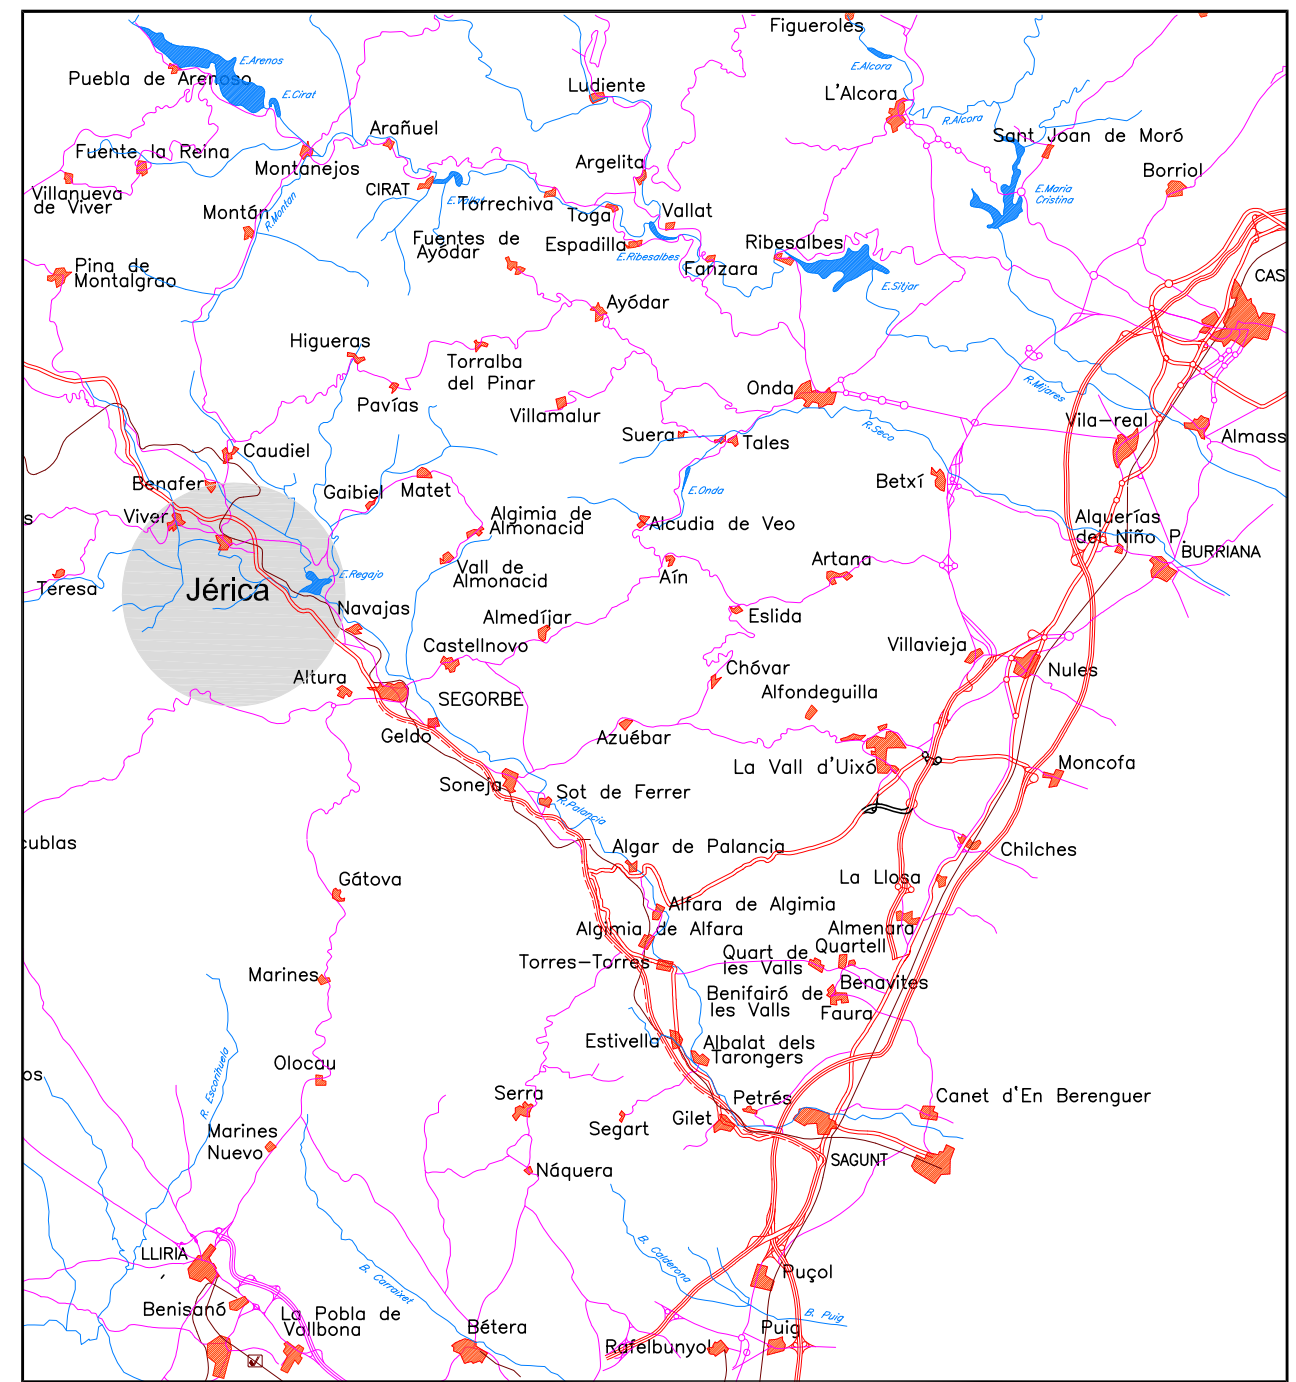


FECHA RECEPCIÓN	PROBACIÓN
10-07-16	
11-01-31	

Este documento es copia de su original. Su utilización total o parcial así como cualquier reproducción o copia o incisos, requiere la previa autorización expresa, quedando en todo caso prohibida cualquier modificación o falsificación del mismo.

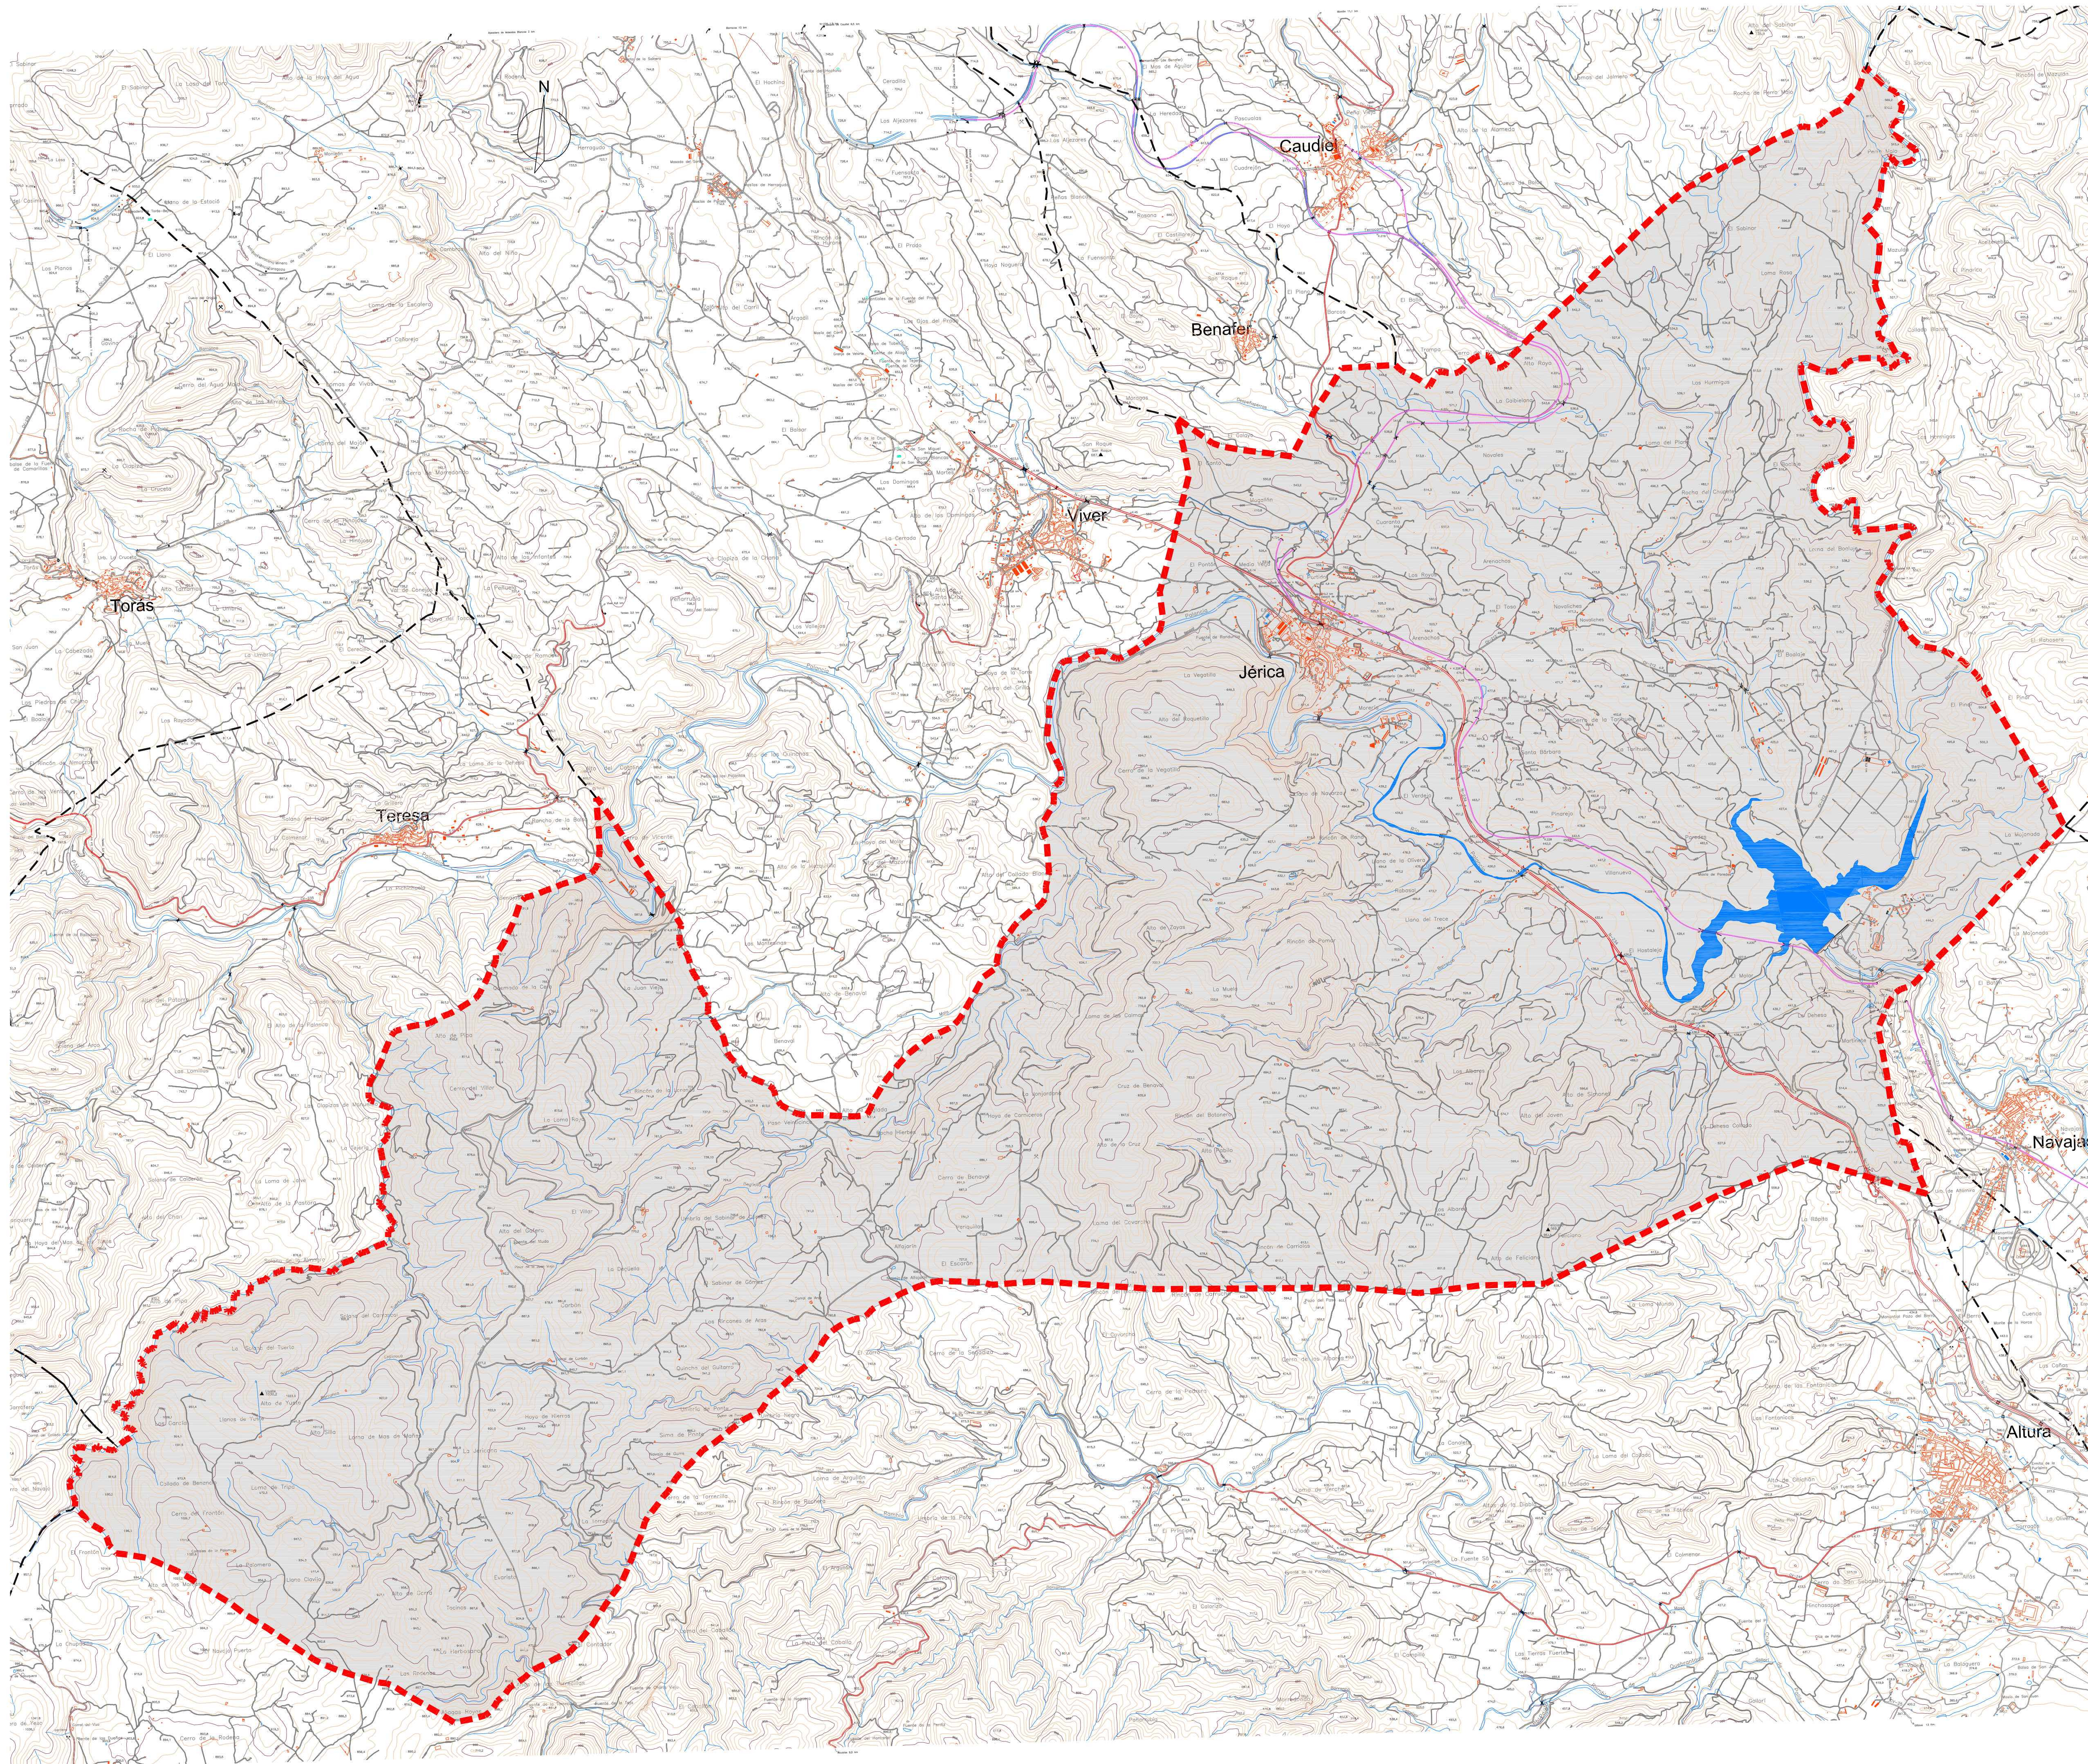

INGENIEROS

C/ Serpis 68-8ajo C- 46022 VALENCIA
Tel. 963247345 Fax 963247349
www.cmdingenieros.com

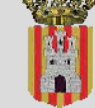

**EXCMO. AYUNTAMIENTO
DE JÉRICA**

TÍTULO:

PLAN GENERAL DE JÉRICA

SITUACIÓN:

JÉRICA (CASTELLÓN)


CÓDIGO:	FECHA:	ESCALA:
04UR174_JSA	ENERO 2011	1:25.000

PLANO: **PLANO N°**

SITUACIÓN Y EMPLAZAMIENTO

01

Alberto Domingo Cabo
Dr. Ingeniero Caminos. C. y P.

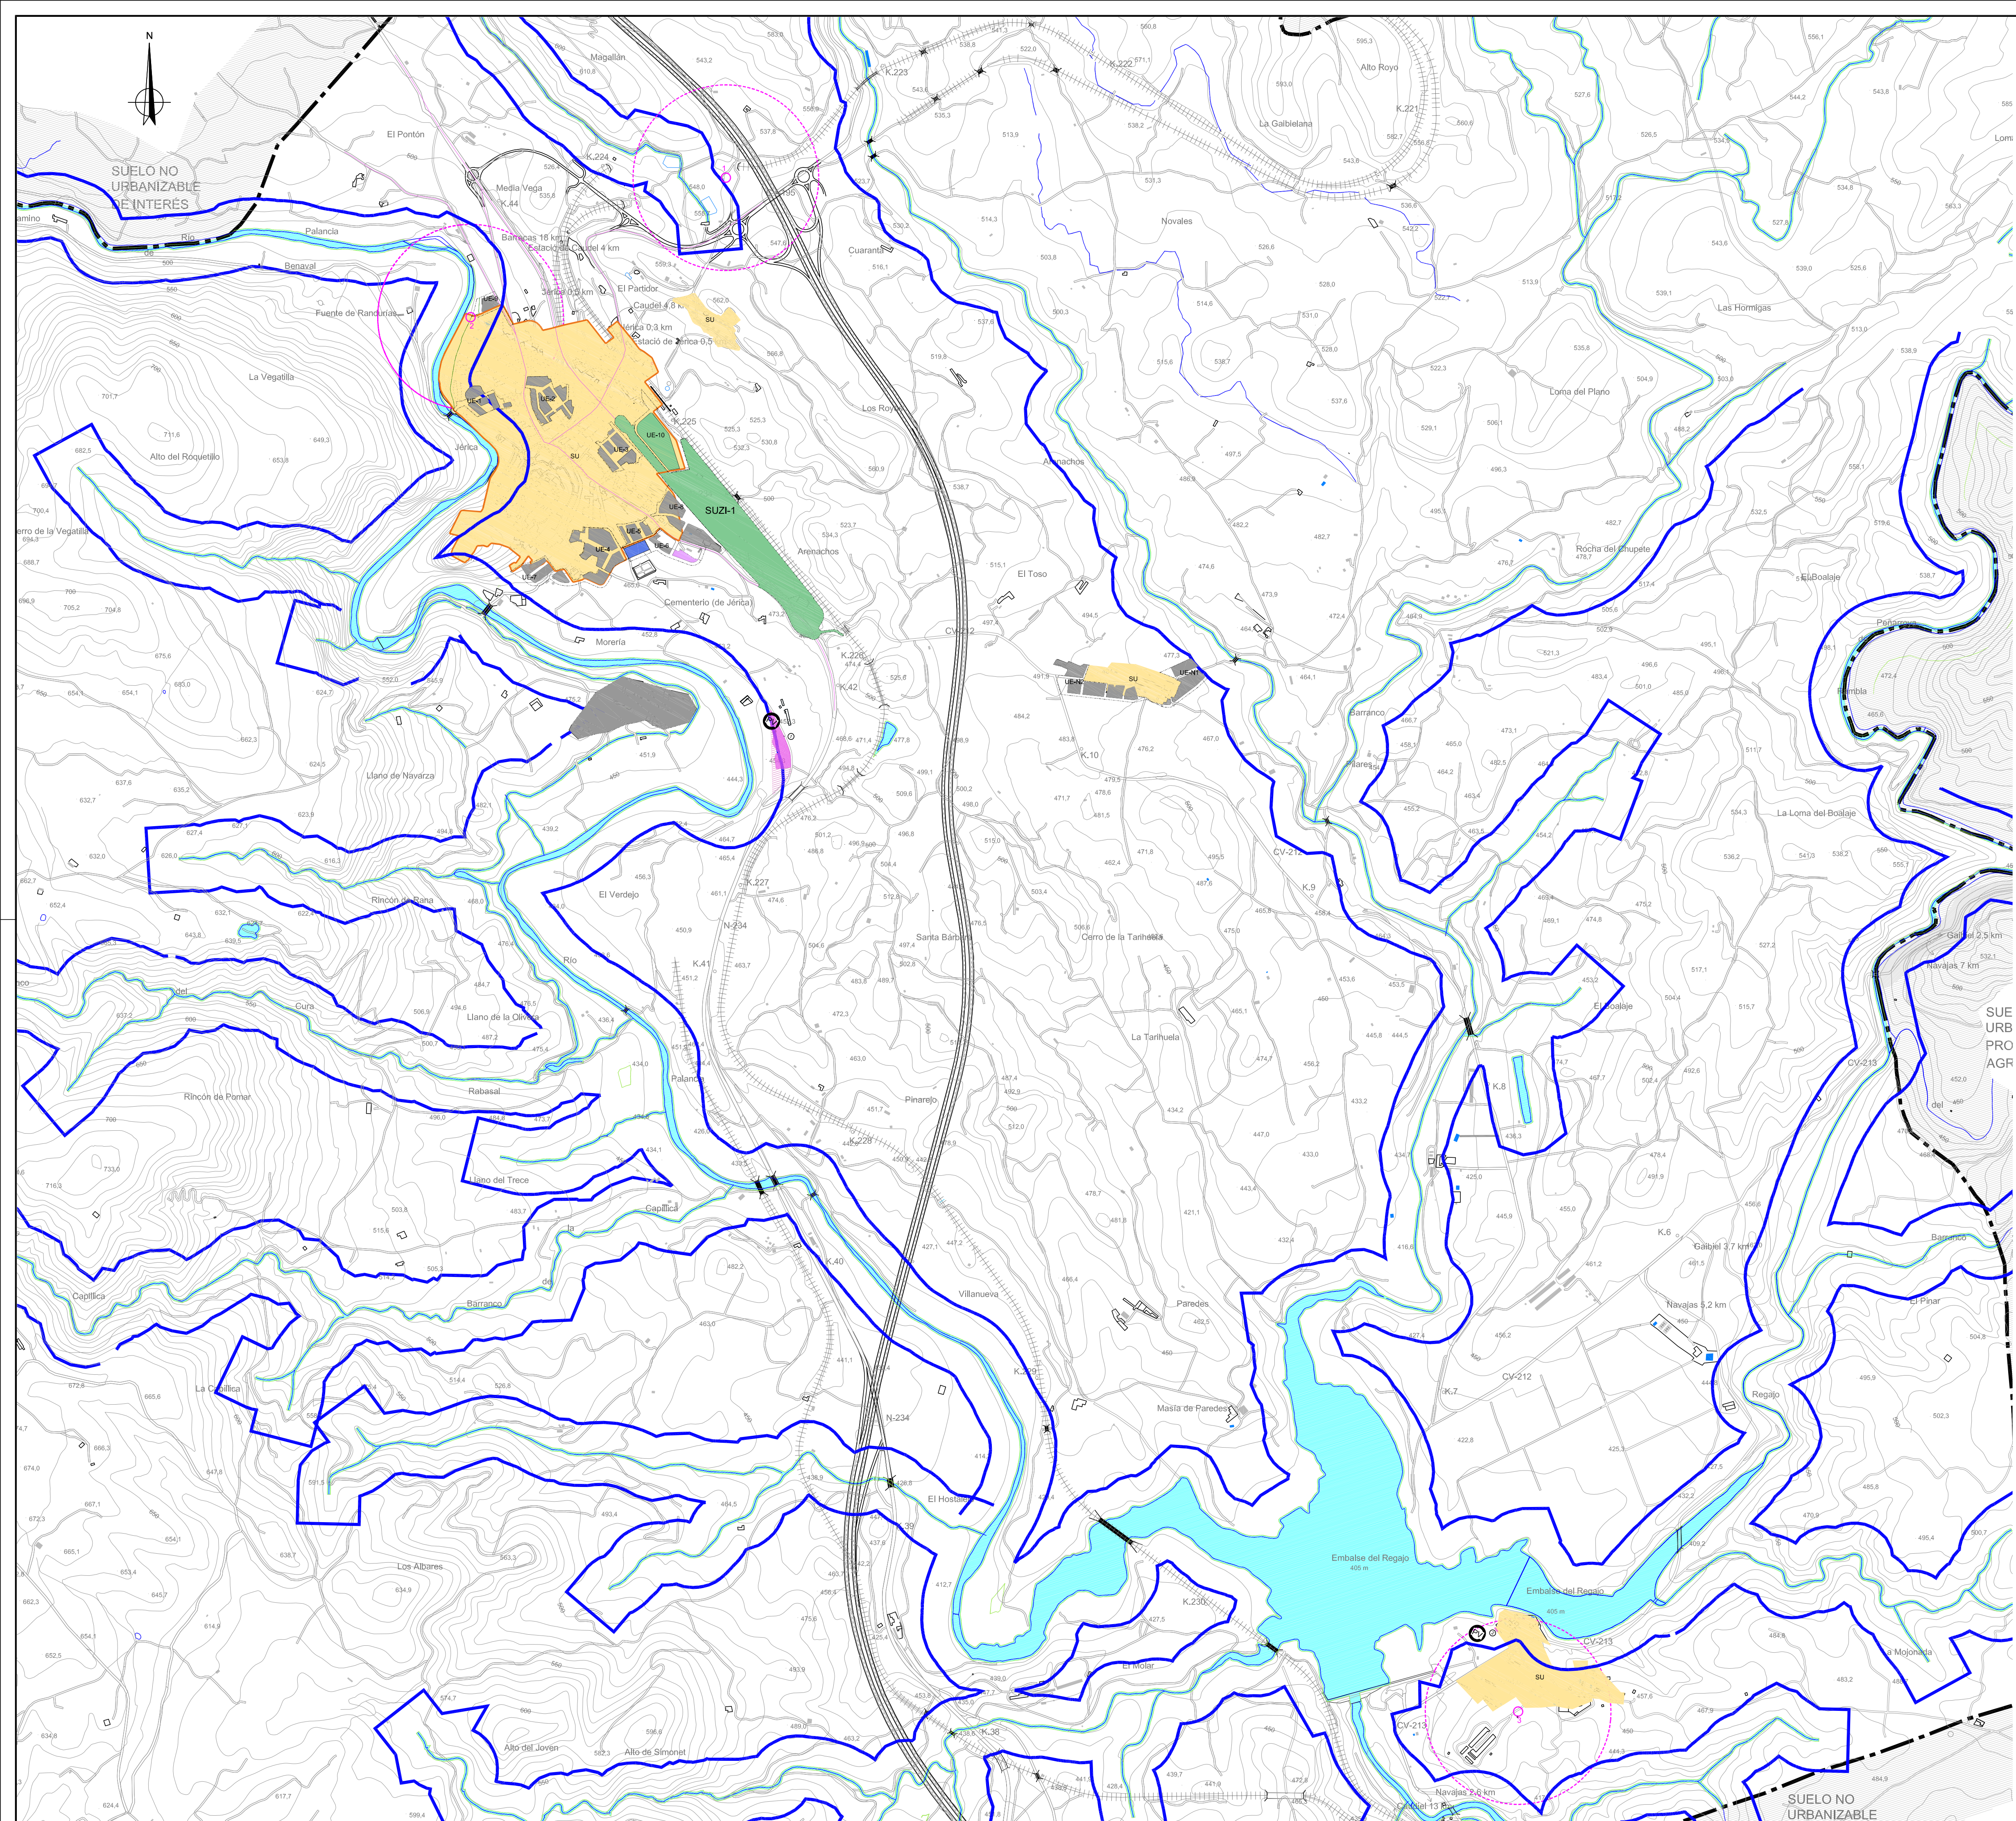

LEYENDA

SUELO URBANO (SU)



SUELO URBANO



U.E.

SUELO URBANIZABLE



SUZ-I

USO DOMINANTE INDUSTRIAL



SUZ-R

USO DOMINANTE RESIDENCIAL




PC

PROTECCIÓN DE CAUCES LINEA DE POLICIA (100 m)



PC

PROTECCIÓN DE CAUCES LINEA DE SERVIDUMBRE (5 m)

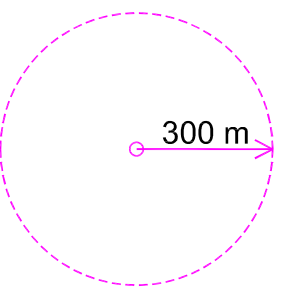

300 m

CAPTACIONES SUBTERRÁNEAS ABASTECIMIENTO HUMANO Y PERÍMETRO DE PROTECCIÓN DE ESTAS DE 300 m.

- ₁ Pozo de El Partidor
- ₂ Manantial de Randurías
- ₃ Pozo Camino de la Mojonada



EDAR

○ EDAR EXISTENTE (1.000 m³/d)

○ EDAR EN EL REGAJO A EJECUTAR (30 m³/d)



SUELO RESERVADO AMPLIACIÓN EDAR



PUNTO DE VERTIDO

cmd
INGENIEROS



C/ Serpis 68 - Bojo - C/ 44022 VALENCIA
Tef. 963267345 - Fax 963267340
www.cmdingenieros.com

PROMOTOR:



EXCMO. AYUNTAMIENTO DE JÉRICA

TÍTULO:

PLAN GENERAL DE JÉRICA

SITUACIÓN:

JÉRICA (CASTELLÓN)

CÓDIGO:

04UR174_ISA

PLANO:

ENERO 2011

FECHA:

ENERO 2011

ESCALA:

1:10.000

PLANO N°:

02

AFECCIONES AL DOMINIO PÚBLICO HIDRÁULICO Y/O SUS ZONAS DE SERVIDUMBRE Y POLICÍA

[Signature]

Alberto Domingo Cabo
Dr. Ingeniero Caminos, C. y P.